# エクステリア・ガーデン プラン

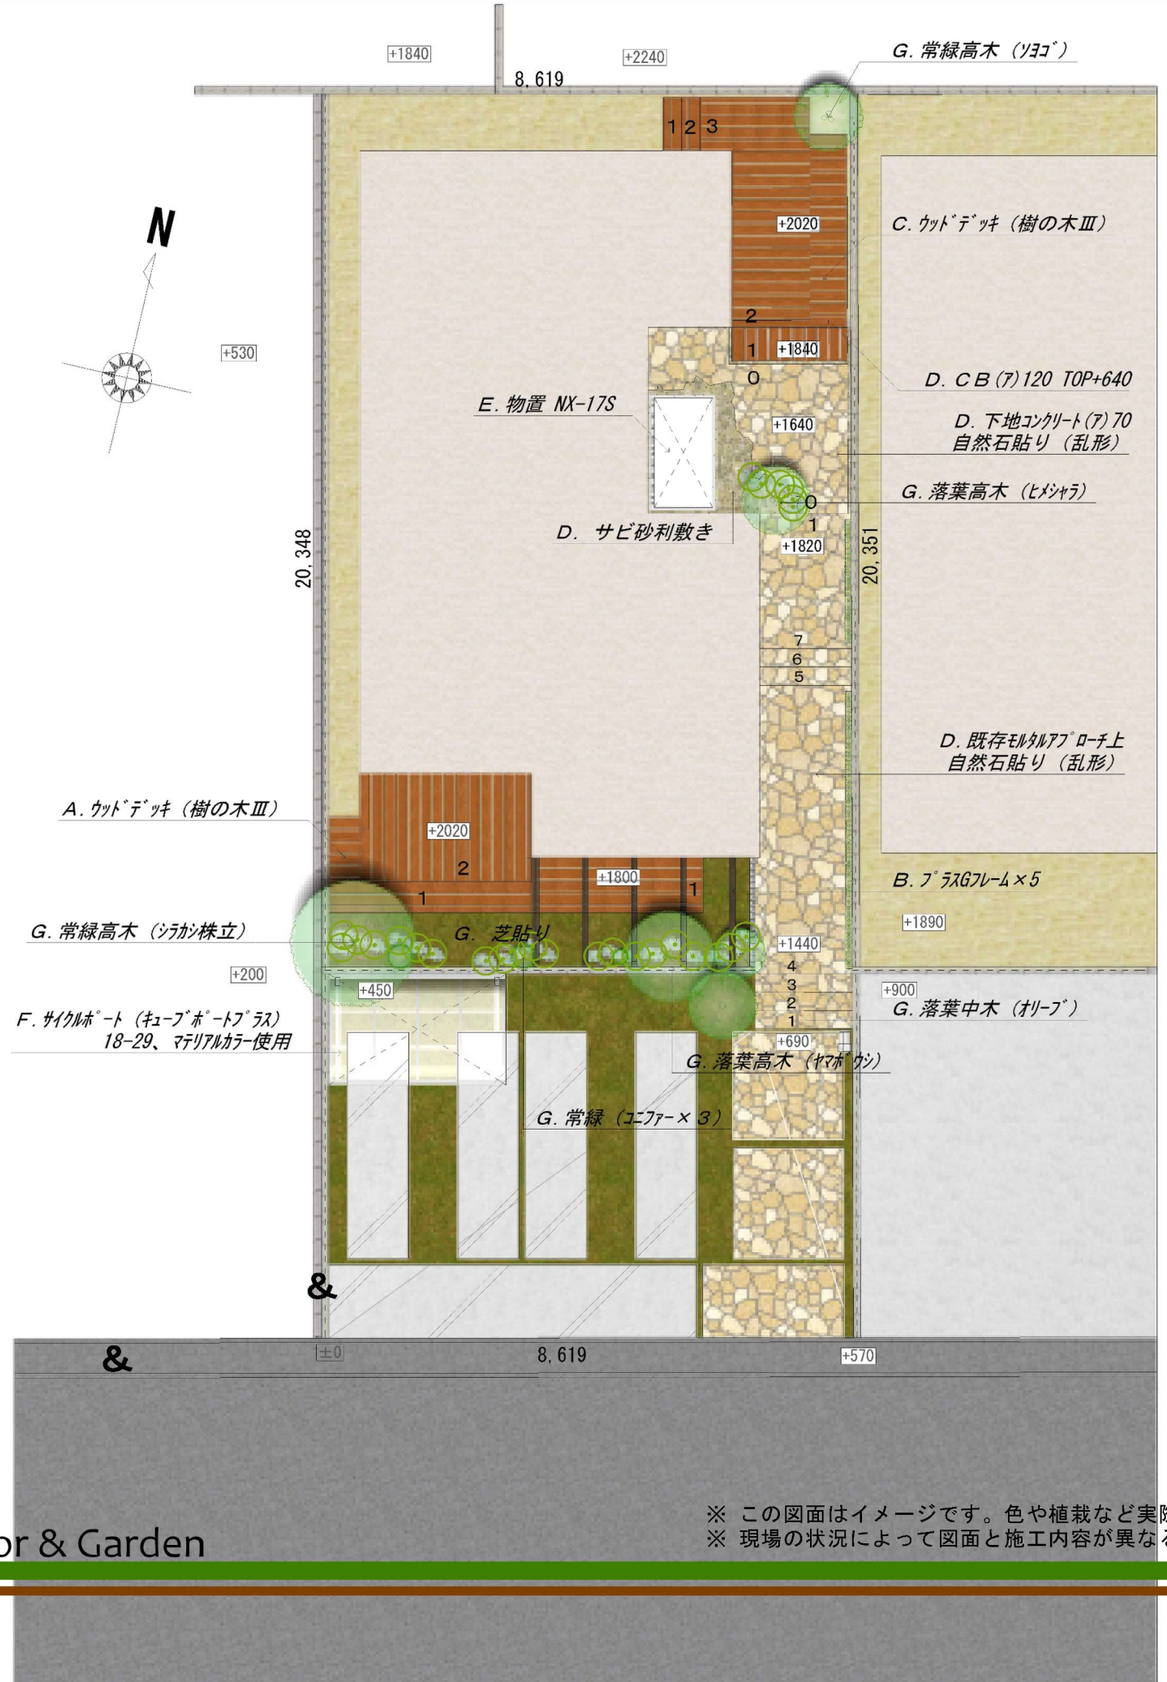

Tree Village Exterior & Garden

※ この図面はイメージです。色や植栽など実際と異なる場合があります。
※ 現場の状況によって図面と施工内容が異なる場合があります。

他社の図面を利用した受注行為は致しません。
New moral standard
私たちはエクステリア&ガーデンデザイナーの契約財産を守るキャンペーンに賛同しています。

Copyright(C)TreeVillage ALL Right Reserved